
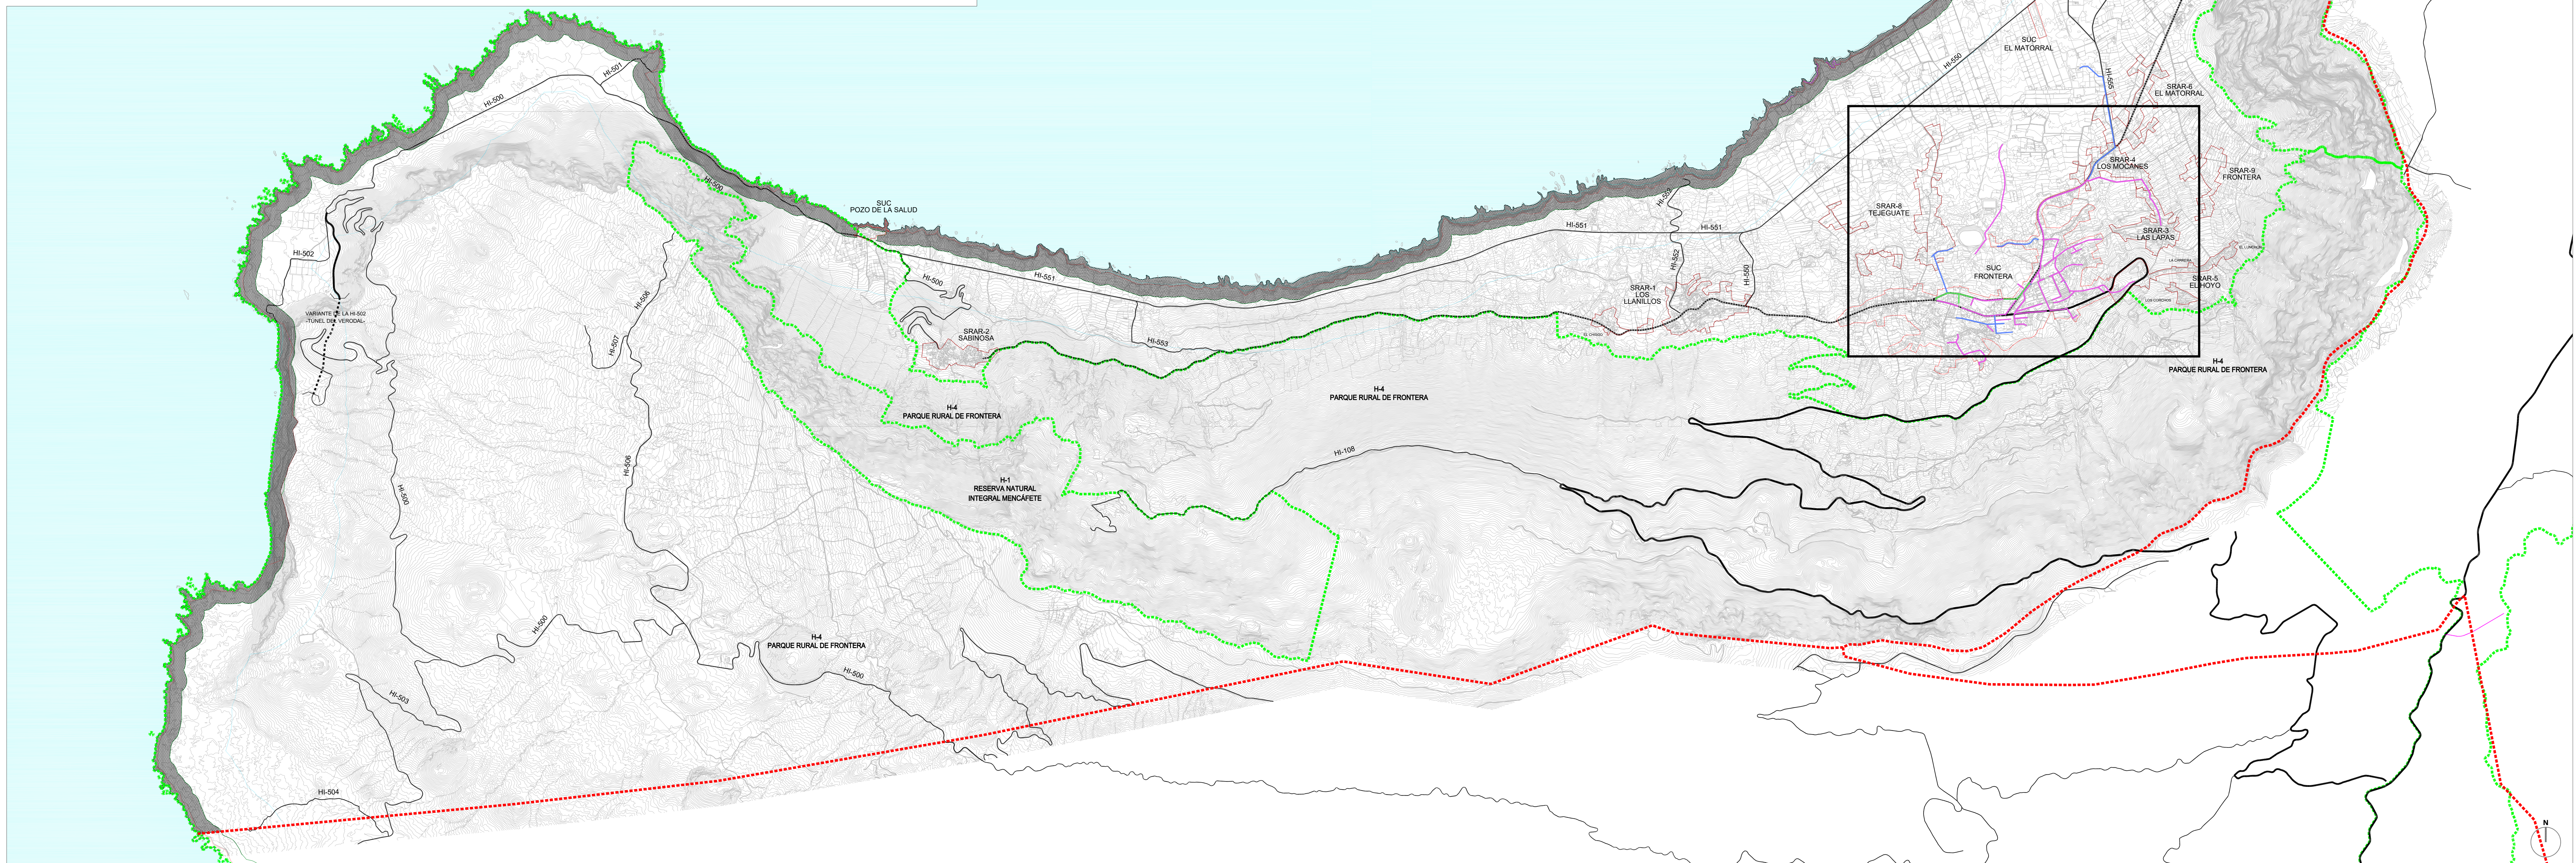


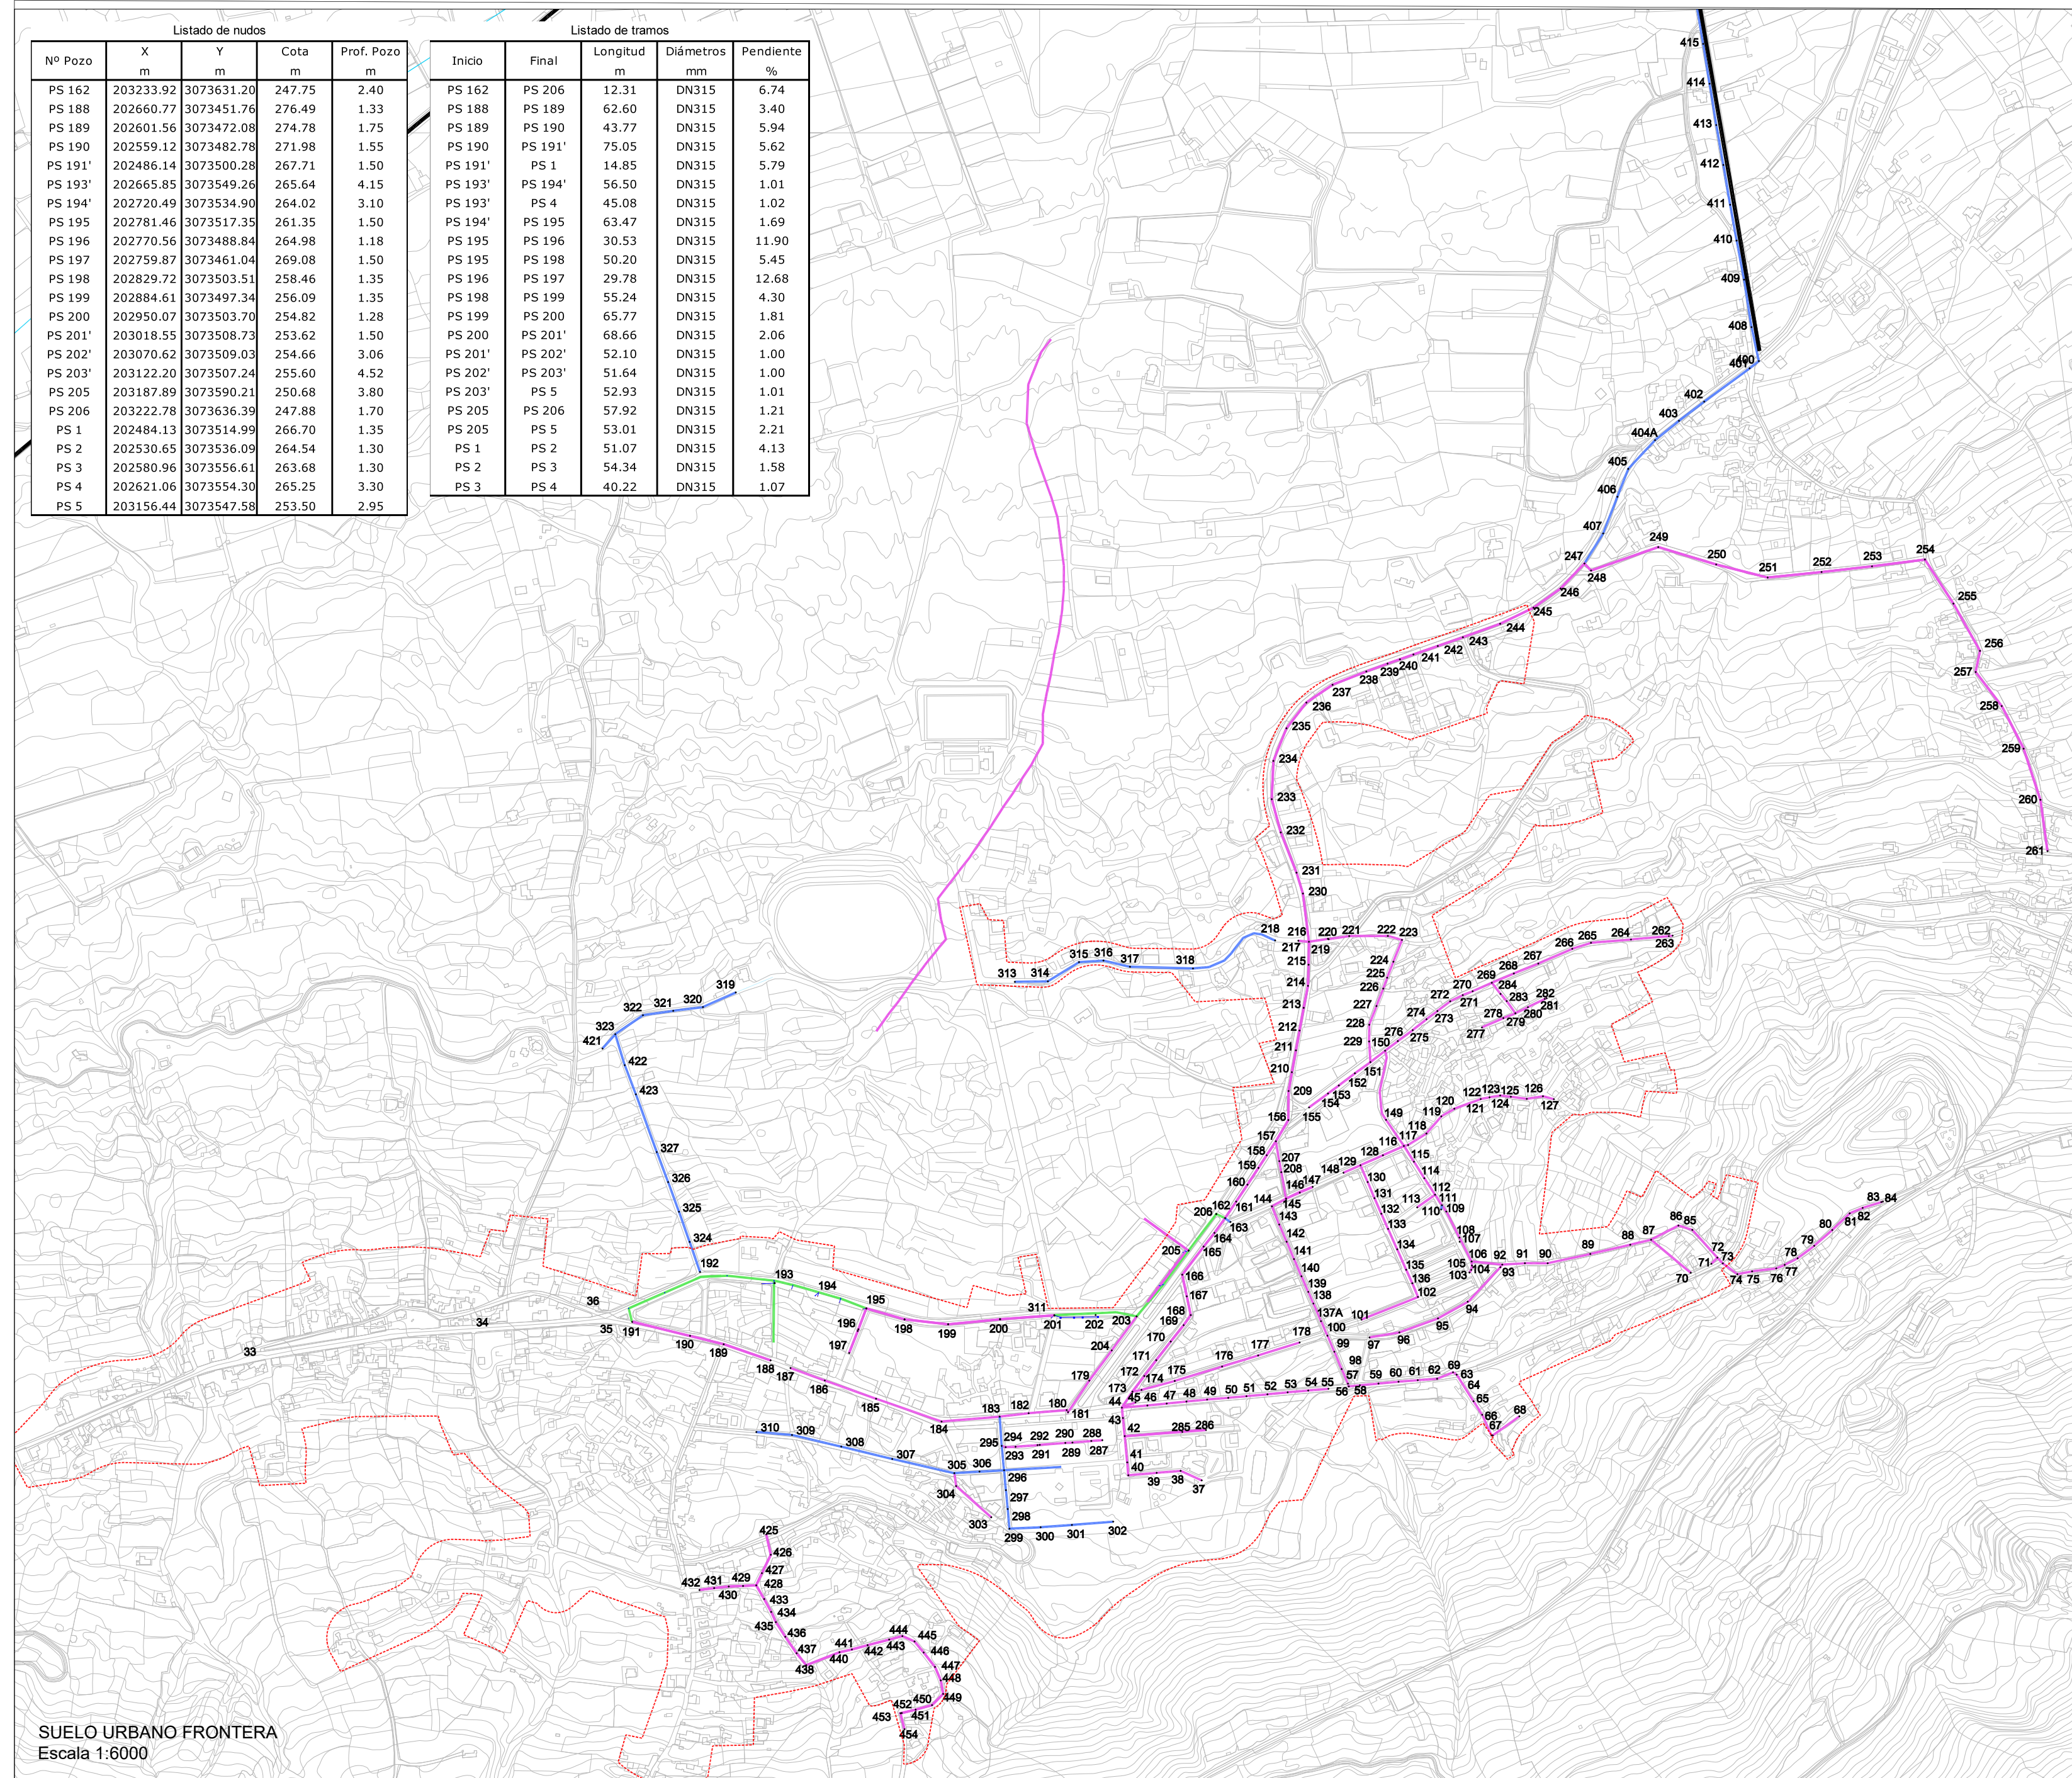

Saneamiento y Reutilización de Aguas Residuales

TRAZADO PVC 300

TRAZADO SIN DETERMINAR MATERIAL

TUBO PVC 315 A EJECUTAR

LÍMITE MUNICIPAL

LÍMITE ESPACIO NATURAL

COSTAS

JERARQUÍA DE LA RED VIARIA

CARRETERA DE FONDO RELLAN

CARRETERA SECUNDARIA

PUENTE RELLAN

AFECTACIONES LEY 9/1991 DE CARRETERAS

SEÑALIZACIÓN

SEÑALIZACIÓN

SEÑALIZACIÓN

SEÑALIZACIÓN

Limitaciones y servidumbres sobre los terrenos colindantes

SEÑALIZACIÓN

SEÑALIZACIÓN

SEÑALIZACIÓN

SEÑALIZACIÓN

COSTAS

LÍNEA DE DISEÑO DEL DISEÑO PÚBLICO MATERIAL TERRESTRE

LÍMITE DE DISEÑO DE PROTECCIÓN

LÍMITE DE LA RESERVA DEL MAR

LÍMITE DE LA RESERVA DEL MAR

Localización

Ida de El Hierro

Ida de El Hierro

Ida de El Hierro

Ida de El Hierro

PLAN GENERAL DE ORDENACIÓN DEL MUNICIPIO DE LA FRONTERA

DOCUMENTO PARA EL PROCEDIMIENTO DE CONSULTA PREVIA

ADAPTACIÓN AL PLAN INSULAR DE ORDENACIÓN DE EL HIERRO

INFORMACIÓN

Infraestructura de Saneamiento y Reutilización de Aguas Residuales

GOBIERNO DE CANARIAS

GOBIERNO DE LA FRONTERA

CARGO Y MANDO

EDIFICACIÓN Y PLANEAMIENTO

ESCALA 1:17.500

1:6000

1-04

Marzo 2025