
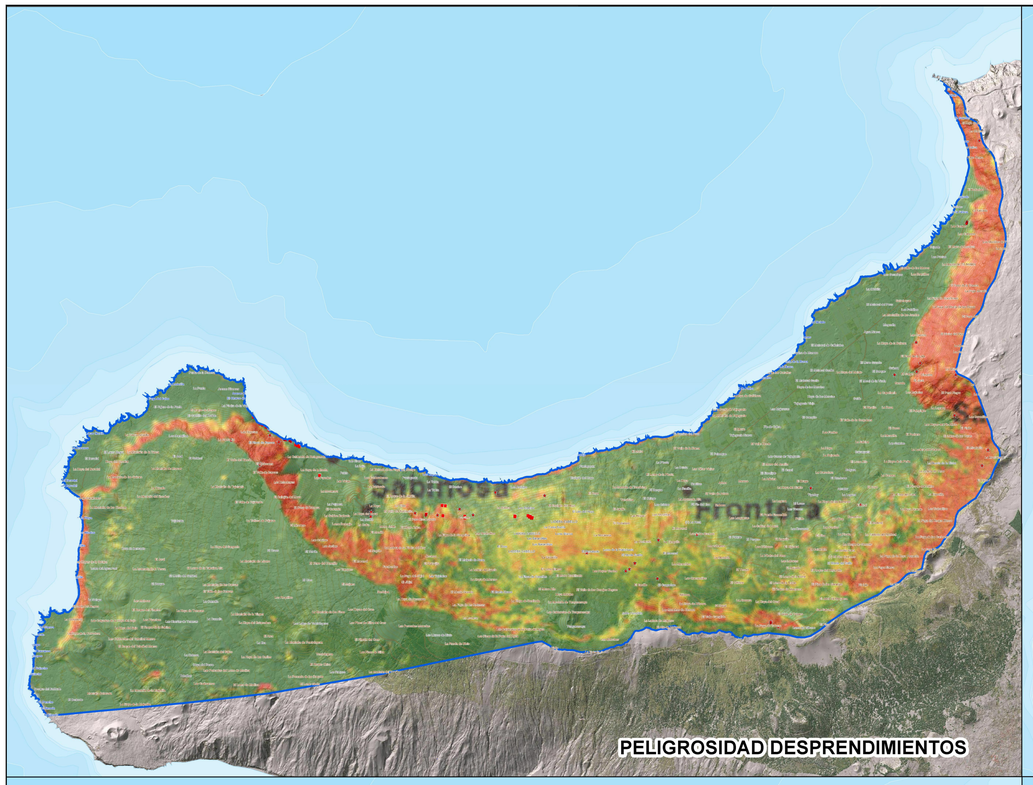


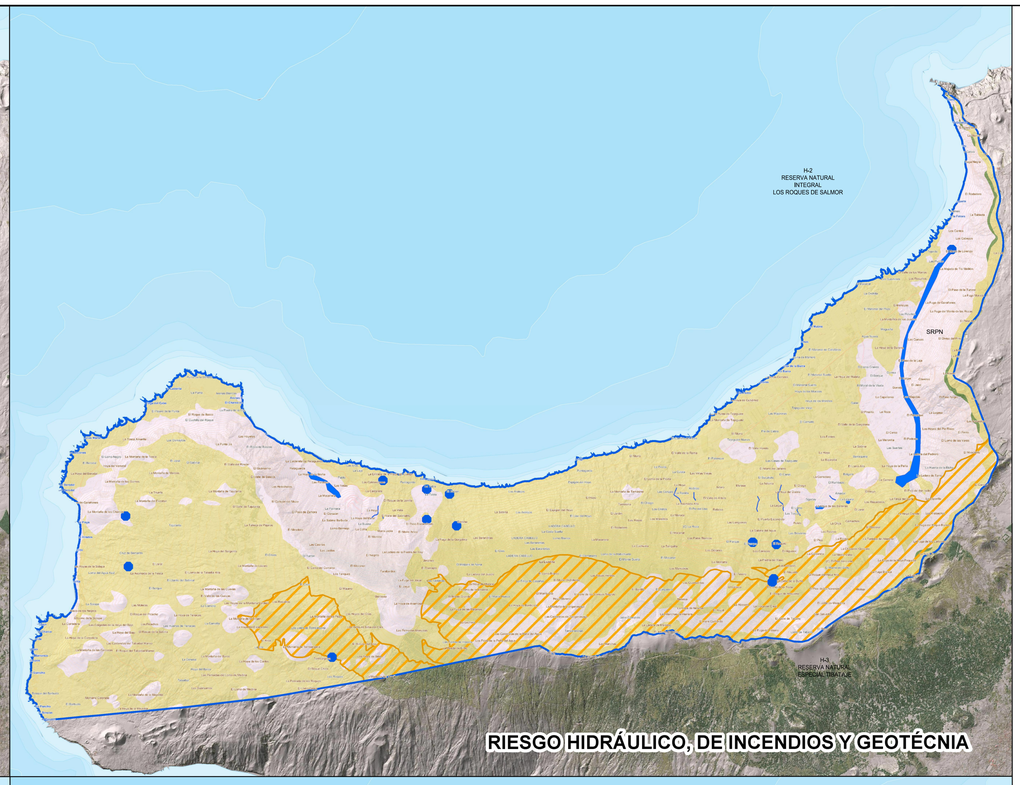

Leyenda

Municipio La Frontera

RIESGOS HIDRÁILICOS, DE INCENDIOS Y GEOTÉCNIA

Peligrosidad hidráulica

ZARI "EL HIERRO"

Geotécnia

T1 Terrenos favorables

T3 Terrenos desfavorables

T1-T3 Terrenos favorables o desfavorables

REGRISTRO DE DESLIZAMIENTOS EN EL MUNICIPIO DE LA FRONTERA

(Fuente: BD Moves. Base de Datos e Inventario Nacional de Movimientos del terreno. IGME.CSIC)

StabilizebFall

ActiveFall

SUSCEPTIBILIDAD DE CAIDA /DESPREDIMIENTOS DE ROCA

(Fuente: Llorente M, Galindo I, Paredes C (2015) Desprendimientos de rocas en la isla de El Hierro. In: Hernández-Gutiérrez LE, Santamarta-Cerezal JC (eds) Ingeniería Geológica en Terrenos Volcánicos Métodos, Técnicas y Experiencias en las Islas Canarias. Ilustre Colegio Oficial de Geólogos, pp 316–333)

Baja

Medio-Baja

Medio-Alta

Alta

Muy Alta

PELIGROSIDAD DE CAIDA /DESPREDIMIENTOS DE ROCA

(Fuente: Rossi M, Sarro R, Reichenbach P, Mateos RM (2021) Probabilistic identification of rockfall source areas at regional scale in El Hierro (Canary Islands, Spain). Geomorphology 381:107661.
Modelo probabilístico de identificación de áreas fuente que permite calcular: trayectorias de bloques, distancias recorridas y zonas potenciales de deposición, bajo diferentes escenarios de detonación.
En el mapa se muestra la probabilidad de que los píxeles sean un área fuente, en un rango de 0 (bajo) a 1 (alto).


High


Low

PELIGROSIDAD VOLCÁNICA

High

Low

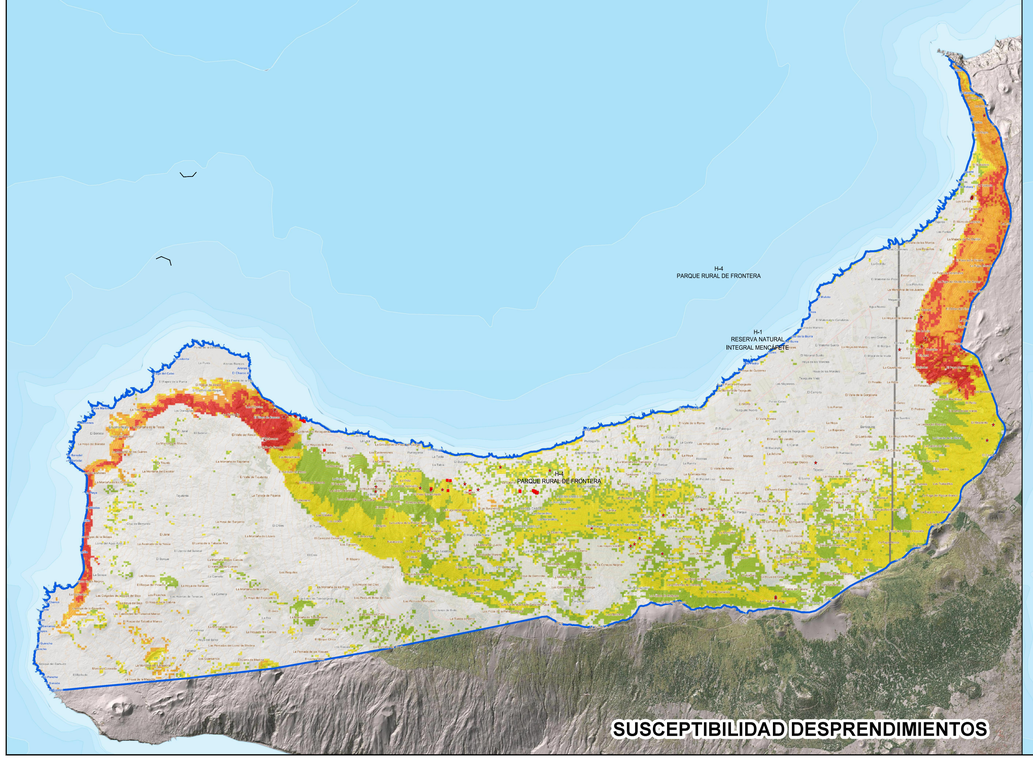

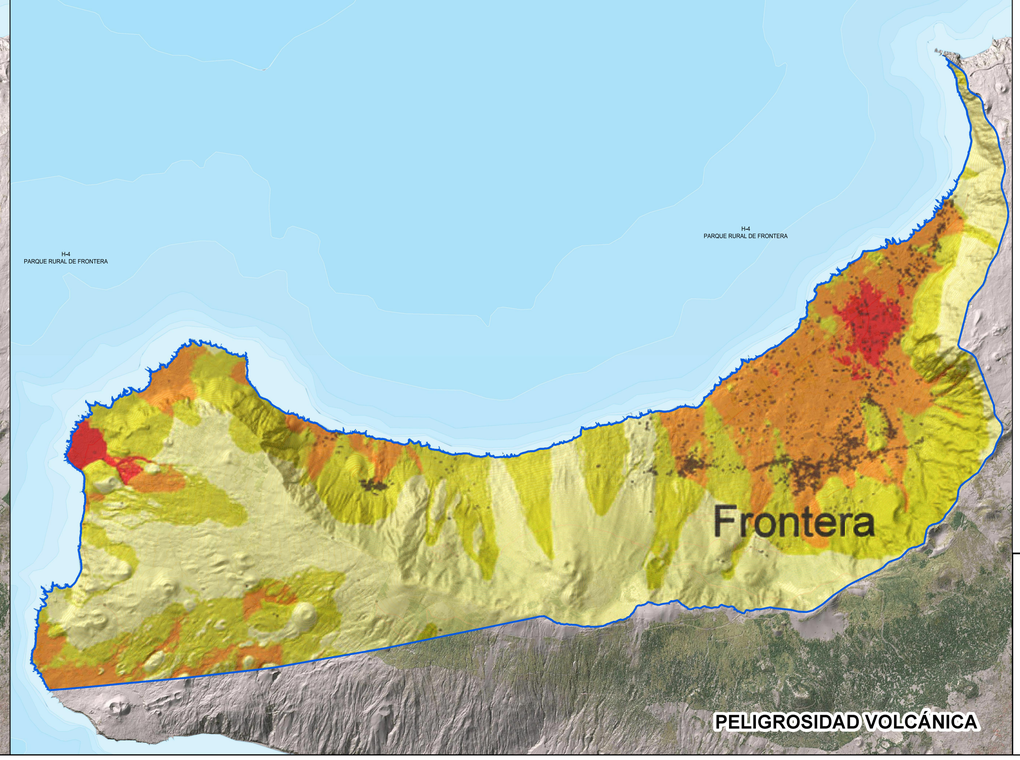

DOCUMENTO INICIAL ESTRATÉGICO (DIE)


PLANO 12. RIESGOS NATURALES

Biosfera XXI Estudios Ambientales

N

006802405 RICARDO PEDRO GARCIA (R: B82351040)

Firmado digitalmente por 006802405 RICARDO PEDRO GARCIA (R: B82351040)
DN: Description=Reg:28065 /Hoja:M-238289 /Tomo: 1441fl /Folio:123 /Fecha:10/06/2016 /Inscripción:9, SERIALNUMBER=IDCES-00680240S, G=RICARDO PEDRO, SN=GARCIA MORAL, CN=00680240S RICARDO PEDRO GARCIA (R: B82351040), OID.2.5.4.97=VATES-B82351040, O=BIOSFERA 21 ESTUDIOS AMBIENTALES SL, C=ES
Razón: Estoy aprobando este documento con mi firma legalmente vinculante
Ubicación: la ubicación de su firma aquí
Fecha: 2026-06-03 16:35:18
Foxit PhantomPDF Versión: 9.7.5

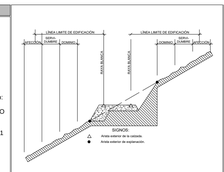

FRANJAS DE PROTECCIÓN Y LÍNEA LÍMITE DE EDIFICACIÓN EN LA RED REGIONAL DE CARRETERAS.

CLASE DE CARRETERA	ANCHO DE FRANJA (m.)			Línea límite de Edificación (m.)*
	Dominio	Servidumbre	Afección	
Autopista	8	17	3	35
Autovía	8	15	7	30
Carretera convencional de interés regional	8	10	7	25
Resto de la Red	3	5	3	12

*El límite de edificación deberá ser siempre exterior a la zona de servidumbre cuando la línea límite definida en el cuadro caiga en la zona de servidumbre, el límite de edificación se fijará en el límite exterior de la zona de servidumbre.

JERARQUÍA DE LA RED VIARIA

CARRETERA DE RANGO INSULAR

CARRETERA SECUNDARIA

PISTA INSULAR

AFECCIONES LEY 9/1991 DE CARRETERAS

DOMINIO

SERVIDUMBRE

AFECCIÓN

LÍNEA LÍMITE DE EDIFICACIÓN

COSTAS

LÍNEA DE DESLINDE DEL DOMINIO PÚBLICO MARÍTIMO-TERRESTRE

LÍMITE DE SERVIDUMBRE DE PROTECCIÓN

LÍMITE DE LA RIBERA DEL MAR

SERVIDUMBRE DE TRÁNSITO

ZONA DE INFLUENCIA

AFECCIONES LEY 22/1988 DE COSTAS Y LAS MODIFICACIONES INTRODUCIDAS POR LA LEY 2/2013, DE 29 DE MAYO, DE PROTECCIÓN Y USO SOSTENIBLE DEL LITORAL Y DE MODIFICACIÓN DE LA LEY 22/1988.

- LA UTILIZACIÓN DEL DOMINIO PÚBLICO MARÍTIMO-TERRESTRE SE REGULARÁ SEGÚN LO ESPECIFICADO EN EL TÍTULO III DE LA LEY 22/1988 DE COSTAS Y LAS MODIFICACIONES INTRODUCIDAS POR LA LEY 2/2013 DE 29 DE MAYO. EN TODO CASO LAS ACTUACIONES QUE SE PLANTEEN EN DOMINIO PÚBLICO MARÍTIMO-TERRESTRE DEBERÁN CONTAR CON EL CORRESPONDIENTE TÍTULO HABILITANTE.

- LOS USOS EN LA ZONA DE SERVIDUMBRE DE PROTECCIÓN SE AJUSTARÁN A LO DISPUESTO EN LOS ARTS. 24 Y 25 DE LA LEY 22/1988 DE COSTAS Y LAS MODIFICACIONES INTRODUCIDAS POR LA LEY 2/2013 DE 29 DE MAYO, RESPECTIVAMENTE Y EL CUMPLIMIENTO DE LAS LIMITACIONES EN ESTA ZONA, CON LA AUTORIZACIÓN DEL ÓRGANO COMPETENTE DE LA COMUNIDAD AUTÓNOMA, DE CONFORMIDAD CON LO DETERMINADO EN LOS ARTS. 47.1 Y 49 DEL REAL DECRETO 876/2014, DE 10 DE OCTUBRE, POR EL QUE SE APRUEBA EL REGLAMENTO GENERAL DE COSTAS.

- SE DEBERÁ GARANTIZAR EL RESPETO DE LAS SERVIDUMBRES DE TRÁNSITO Y ACCESO AL MAR ESTABLECIDAS EN LOS ARTS. 27 Y 28 DE LA LEY DE COSTAS Y LAS MODIFICACIONES INTRODUCIDAS POR LA LEY 2/2013 DE 29 DE MAYO, RESPECTIVAMENTE Y EL CUMPLIMIENTO DE LAS CONDICIONES SEÑALADAS EN EL ART. 31 PARA LA ZONA DE INFLUENCIA.

- LAS OBRAS E INSTALACIONES EXISTENTES SITUADAS EN LA ZONA DE DOMINIO PÚBLICO O DE SERVIDUMBRE, SE REGULARÁN POR LO ESPECIFICADO EN LA DISPOSICIÓN TRANSITORIA CUARTA DE LA LEY 22/1988 DE COSTAS, DESARROLLADA POR LAS DISPOSICIONES TRANSITORIAS DECIMOTERCERA, DECIMOCUARTA Y DECIMOQUINTA DEL REAL DECRETO 876/2014.

- LAS INSTALACIONES DE LA RED DE TRATAMIENTO DE AGUAS RESIDUALES DEBERÁN CUMPLIR LAS CONDICIONES SEÑALADAS EN EL ART. 44.6 DE LA LEY 22/1988 DE COSTAS Y LAS MODIFICACIONES INTRODUCIDAS POR LA LEY 2/2013 DE 29 DE MAYO Y CONCORDANTES EL REAL DECRETO 876/2014.



Localización El Hierro

Fecha Base Cartográfica 2024



LA FRONTERA

Escala gráfica: 0 0,2 0,5 1 2 km

PLAN GENERAL DE ORDENACIÓN DEL MUNICIPIO DE LA FRONTERA

BORRADOR DEL PLAN Y DOCUMENTO INICIAL ESTRATÉGICO (DIE)
ADAPTACIÓN AL PLAN INSULAR DE ORDENACIÓN DE EL HIERRO

ORDENACIÓN PORMENORIZADA: DOCUMENTO INICIAL ESTRATÉGICO

ESCALA 1:50.000

RIESGOS NATURALES

DIE-12

Junio 2026

GOBIERNO DE CANARIAS

AYUNTAMIENTO DE LA FRONTERA

CARO & MAÑOSO FERNÁNDEZ DUQUE ARQUITECTURA Y URBANISMO