


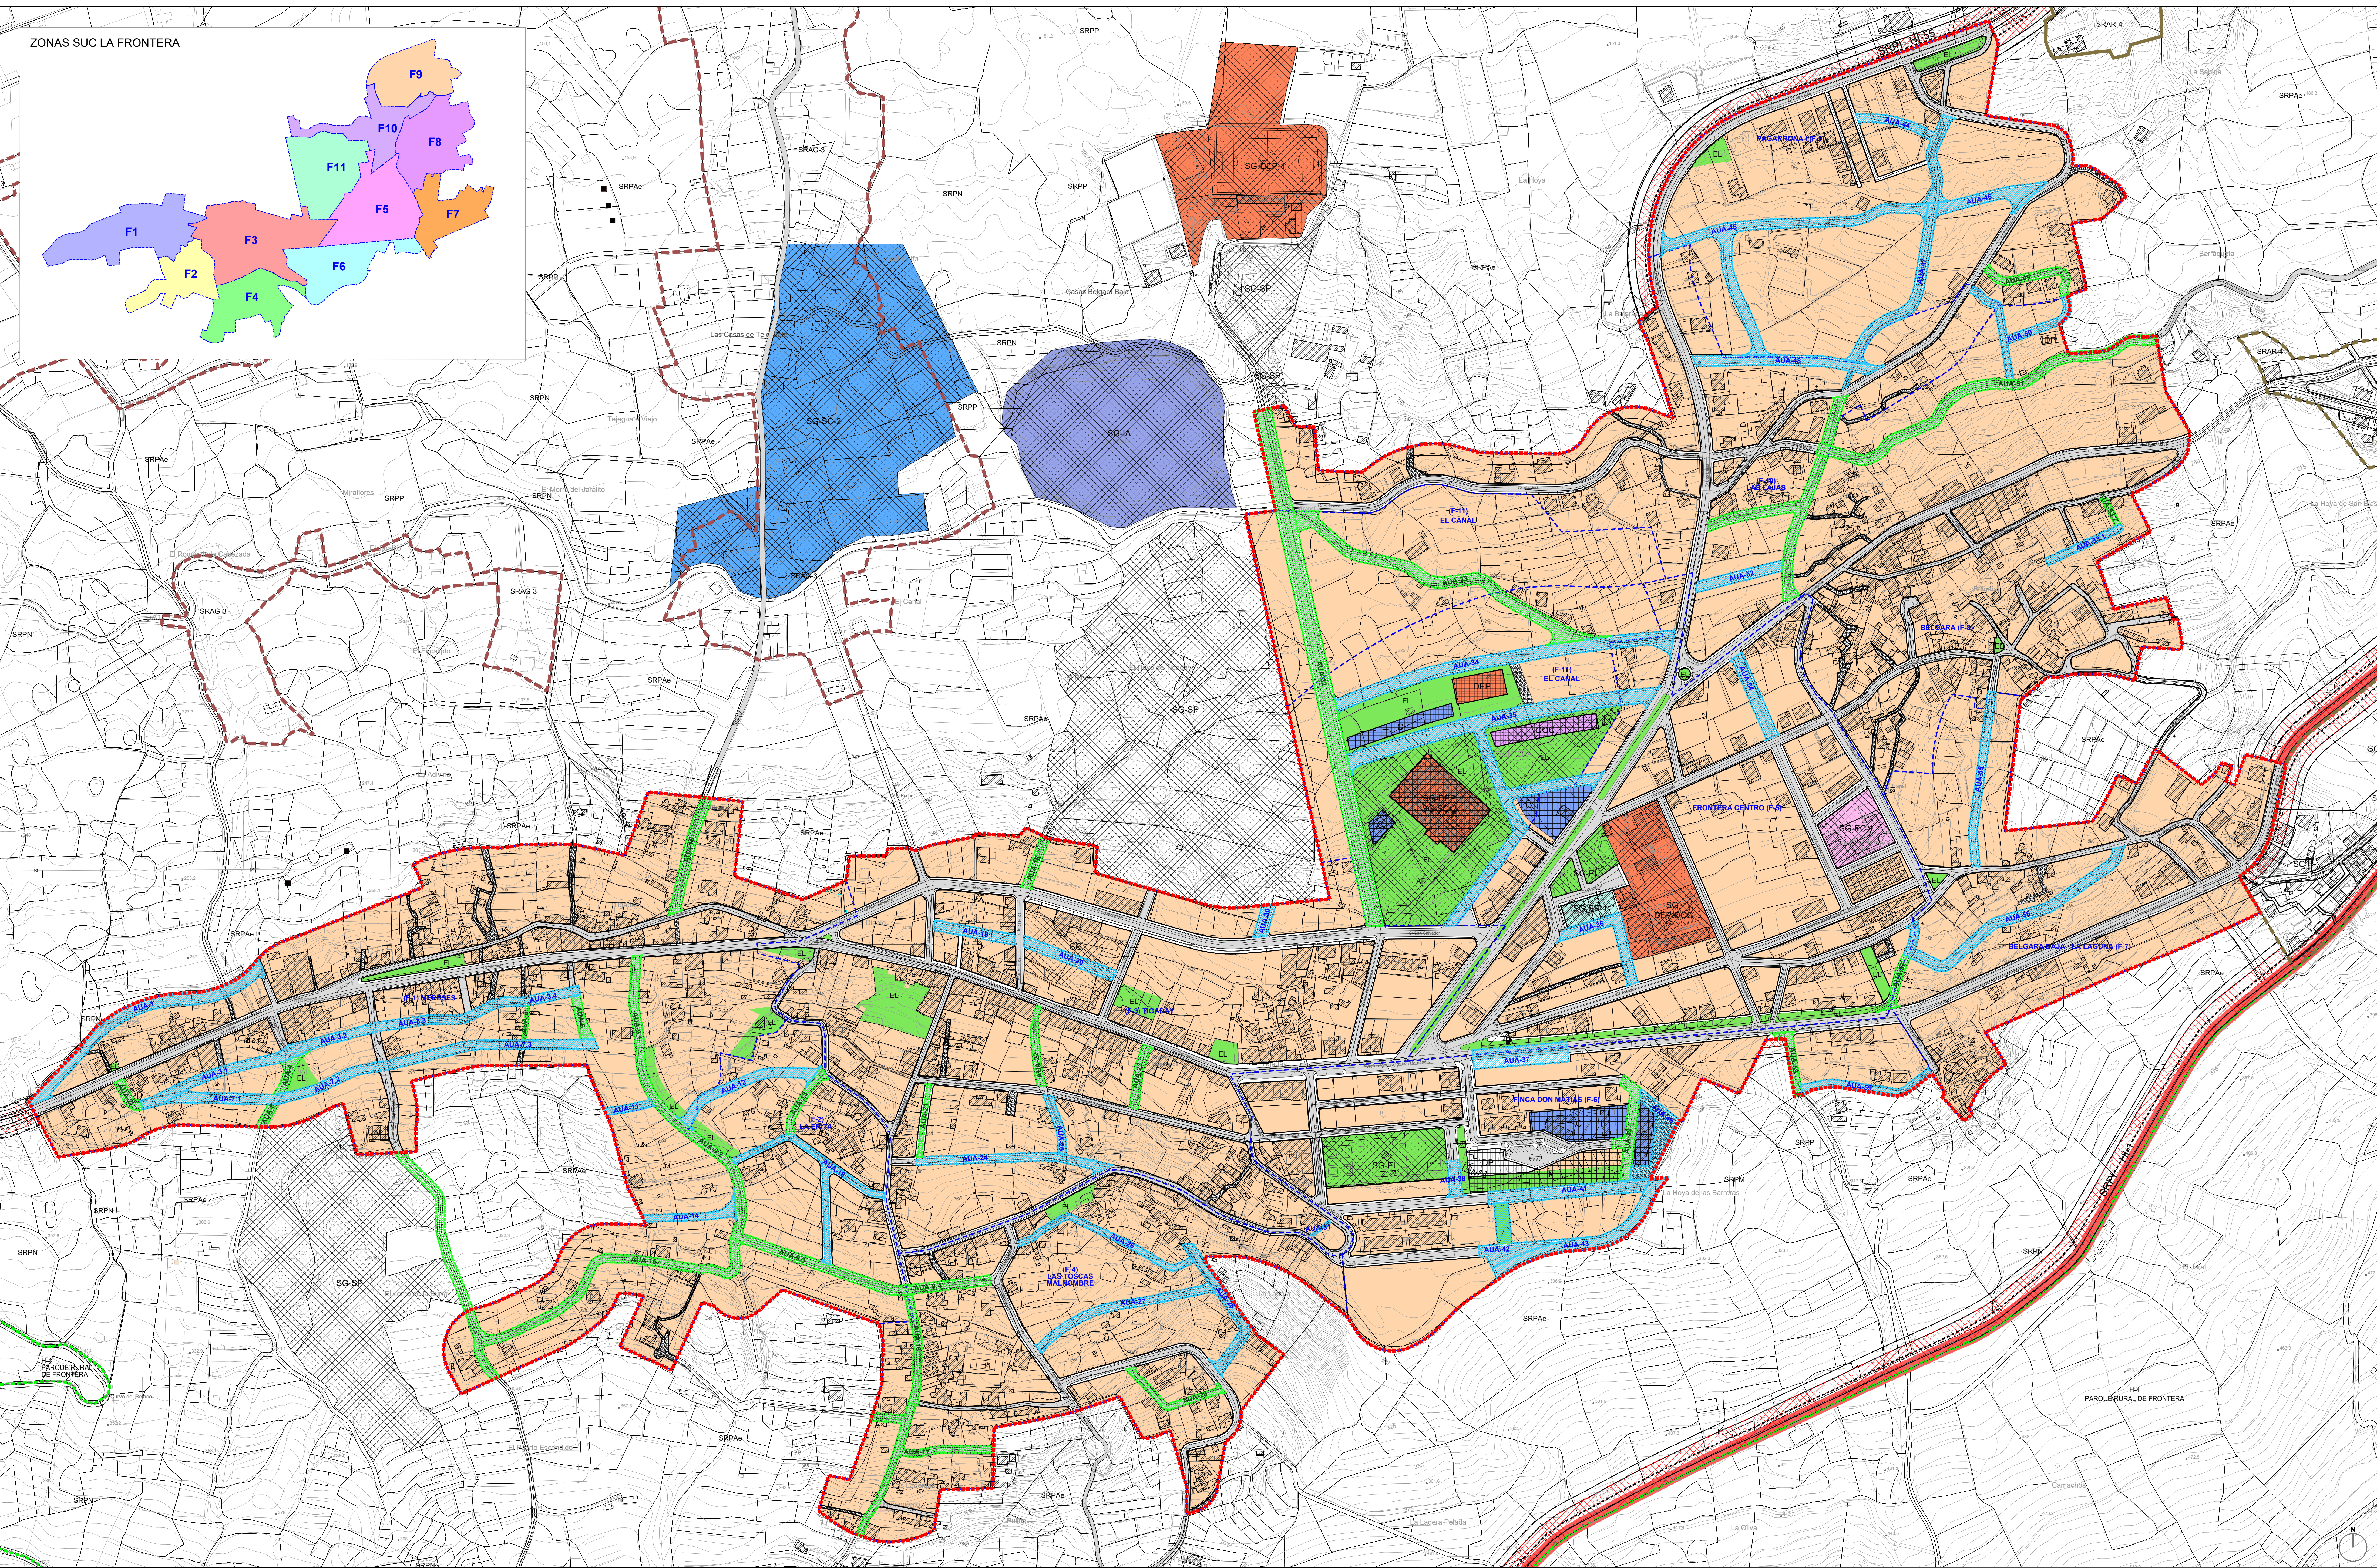

SUELO URBANO CONSOLIDADO
SUELO URBANO RESERVA

RESIDENCIAL
RESIDENCIAL

AMBITOS URBANISTICOS
AMBITOS URBANISTICOS DE ORDENACION REMITA
PLAN ESPECIAL
PERIGLO - PLAN ESPECIAL SISTEMA GENERAL
ESPACIO LIBRE SABINOSA

AMBITOS
ESPACIOS NATURALES PROTEGIDOS
SRAR - ASENTAMIENTO RURAL
SRAG - ASENTAMIENTO AGRICOLA
ACTUACION URBANISTICA AISLADA (NUEVA APERTURA)
ACTUACION URBANISTICA AISLADA (AMPLIACION Y MEJORA)

AMBITOS
USOS DE EQUIPAMIENTOS
PUBLICO
DOCENTE
DEPORTIVO
SOCIO CULTURAL
SANTUARIO ASISTENCIAL
SANTUARIO-ASISTENCIAL

ALINEACIONES
ALINEACION DE MANZANA
ALINEACION DE CALZADA
PROTECCION DE INFRAESTRUCTURAS
DE PROTECCION DE INFRAESTRUCTURAS (VARIAS)

RED VIARIA
USO DE INFRAESTRUCTURA VIARIA
RED VIARIA
PEATONAL
EQUIPAMIENTOS
ALMACEN MUNICIPAL
PUBLICO
PRIVADO
APARCAMIENTOS
DEPOSITO
SISTEMAS GENERALES
APARCAMIENTOS

SISTEMAS GENERALES
SG-SP
SG-DOC
SG-DEP
SG-DEP
SG-DEP
SG-DEP
SG-EL

ZONAS
F-1 MERES
F-2 LA ERITA
F-3 TIGADAY
F-4 LAS TIGADAS - MALNOMBRE
F-5 LA FRONTERA CENTRO
F-6 FINCA DON MATIAS
F-7 BELGARA BAJA - LA LAGUNA
F-8 BELGARA
F-9 PAGARONA I
F-10 SUC LAS LAJAS
F-11 EL CANAL

JERARQUIA DE LA RED VIARIA
RED DE NIVEL BASICO
RED DE NIVEL INTERMEDIO
RED VIARIA AGRICOLA

AFECCIONES LEY 9/1981 DE CARRETERAS
DOMINIO
SERVIDUMBRE
AFECCION
LINEA LIMITE DE EDIFICACION

Limitaciones y servidumbres sobre los terrenos colindantes
COP-16
LA LINEA DE SERVIDUMBRE DE PROTECCION DE LA RED VIARIA DE NIVEL BASICO
LA LINEA DE SERVIDUMBRE DE PROTECCION DE LA RED VIARIA DE NIVEL INTERMEDIO
LA LINEA DE SERVIDUMBRE DE PROTECCION DE LA RED VIARIA AGRICOLA
LA LINEA DE SERVIDUMBRE DE PROTECCION DE LA RED VIARIA DE NIVEL BASICO
LA LINEA DE SERVIDUMBRE DE PROTECCION DE LA RED VIARIA DE NIVEL INTERMEDIO
LA LINEA DE SERVIDUMBRE DE PROTECCION DE LA RED VIARIA AGRICOLA

Localización
El Hierro
LA FRONTERA
Escala gráfica: 0 50 100 200

PLAN GENERAL DE ORDENACIÓN DEL MUNICIPIO DE LA FRONTERA
BORRADOR DEL PLAN Y DOCUMENTO INICIAL ESTRATÉGICO (DIE)
ADAPTACIÓN AL PLAN INSULAR DE ORDENACIÓN DE EL HIERRO
Suelo Urbano La Frontera.
Propuesta

OP-13
JUNIO 2028