


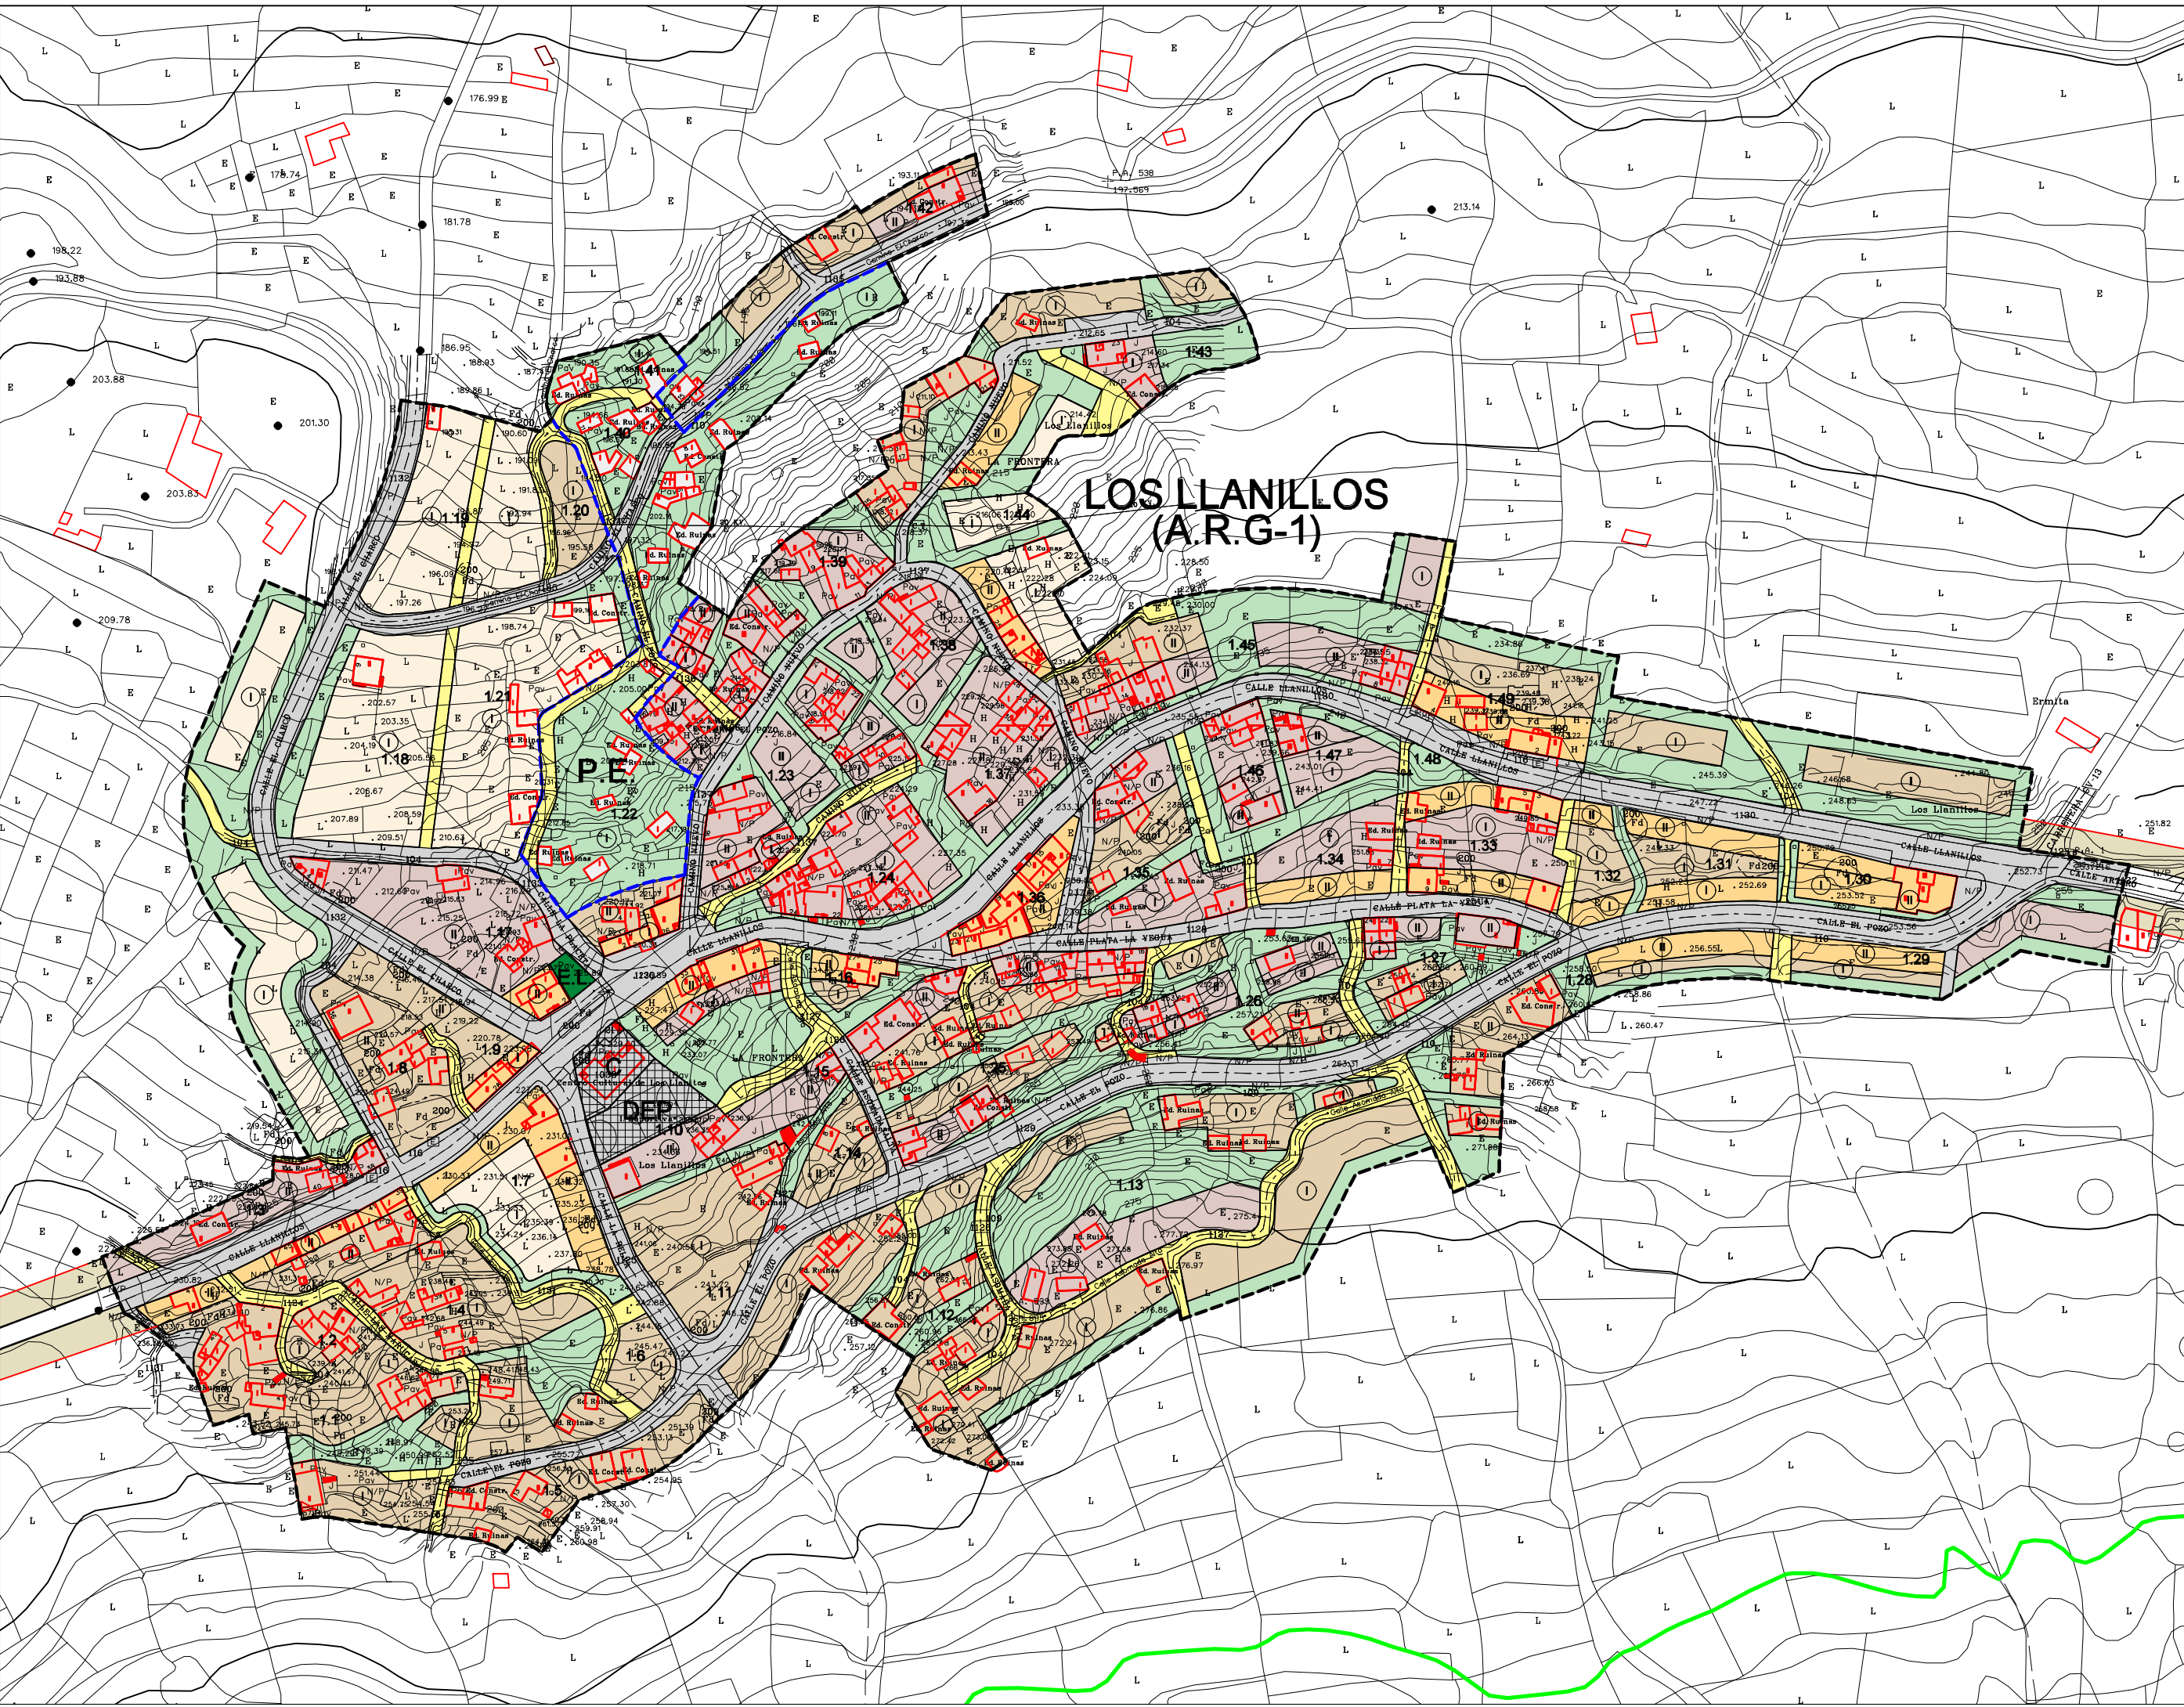

ILTRE. AYUNTAMIENTO DE
LA FRONTERA

ZOC ARQUITECTOS

Plano: 01

**ORDENACION
DETALLADA**

Ámbito:

FRONTERA

Área:

**LOS LLANILLOS
(A.R.G.1)**

Escala: 1/2000 Fecha: Sept 2002

LEYENDA

RESIDENCIAL

- MIXTA GRADO 1
- MIXTA GRADO 2
- MIXTA GRADO 3
- AISLADA
- CERRADA
- TERCIARIO

ESPACIOS LIBRES

- PRIVADO
- PUBLICO
- ZONA DE PROTECCIÓN

EQUIPAMENTOS

- PUBLICO
- PRIVADO

VIARIOS

- RODADO
- PEATONAL
- APARCAMIENTO
- SISTEMAS GENERALES
- S.G.V. S.G. RED VIARIA
- TURISMO
- INM. CATALOGADO

LÍMITES

- DIVISIÓN DE ÁREAS
- UNID. ACTUACIÓN
- PLAN ESPECIAL
- ESPACIO NATURAL
- TÉRMINO MUNICIPAL

COSTAS Y CARRETERAS

- LÍMITE DOMINIO PUBLICO M. T.
- ZONA DE SERVIDUMBRE Y PROTECCIÓN
- LÍNEA DE EDIFICACIÓN