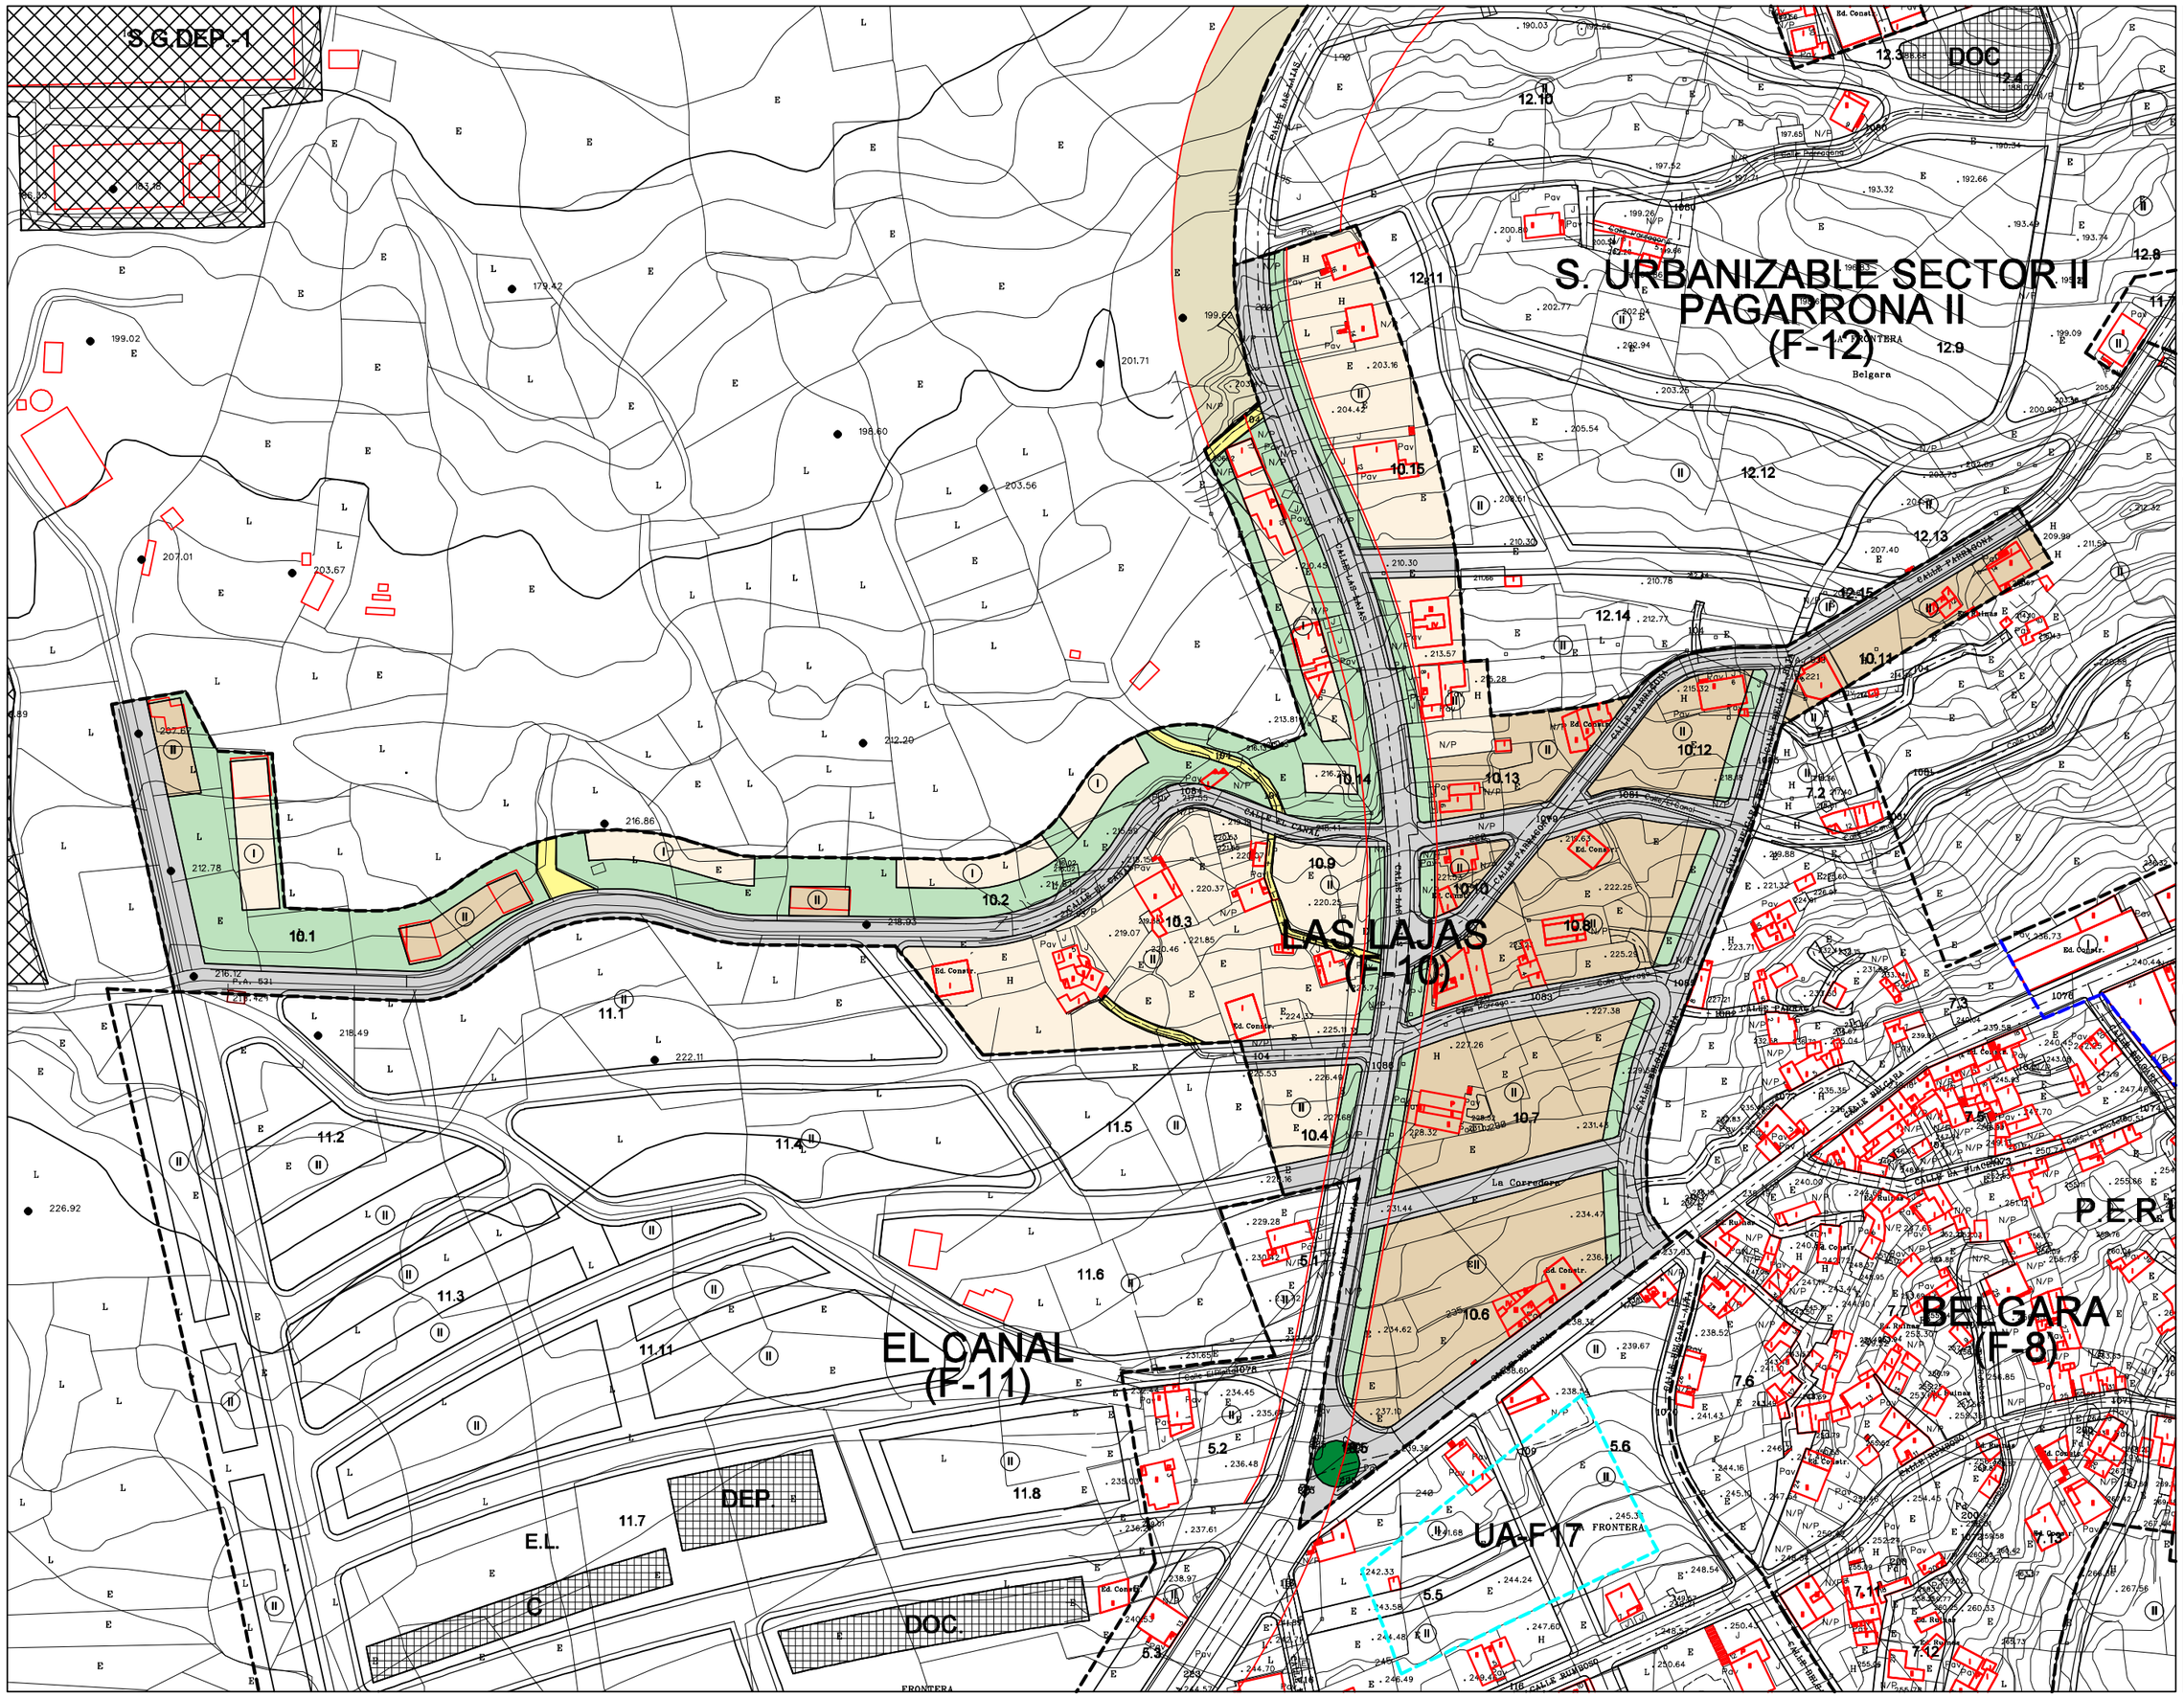


ILTRE. AYUNTAMIENTO DE
LA FRONTERA

ZOC ARQUITECTOS

| | |
|---|---|
| Plano: | 01 |

ORDENACION DETALLADA

Ámbito:

EL GOLFO
- FRONTERA-

Área:

LAS LAJAS
(F-10)

| Escala: | Fecha: |
|---|---|
| 1/2000 | Sept 2002 |

## LEYENDA

**RESIDENCIAL**
- MIXTA GRADO 1
- MIXTA GRADO 2
- MIXTA GRADO 3
- AISLADA
- CERRADA
- TERCIARIO

**ESPACIOS LIBRES**
- PRIVADO
- E.L. PUBLICO
- ZONA DE PROTECCIÓN

**EQUIPAMIENTOS**
- C PUBLICO
- PR PRIVADO

**VIARIOS**
- RODADO
- PEATONAL
- AP APARCAMIENTO
- SG SISTEMAS GENERALES
- S.G.V. S.G.RED VIARIA

- TURISMO
- INM. CATALOGADO

**LÍMITES**
- DIVISIÓN DE ÁREAS
- UNID. ACTUACIÓN
- PLAN ESPECIAL
- ESPACIO NATURAL
- TÉRMINO MUNICIPAL

**COSTAS Y CARRETERAS**
- LIMITE DOMINIO PUBLICO M. T.
- ZONA DE SERVIDUMBRE Y PROTECCION
- LINEA DE EDIFICACIÓN